


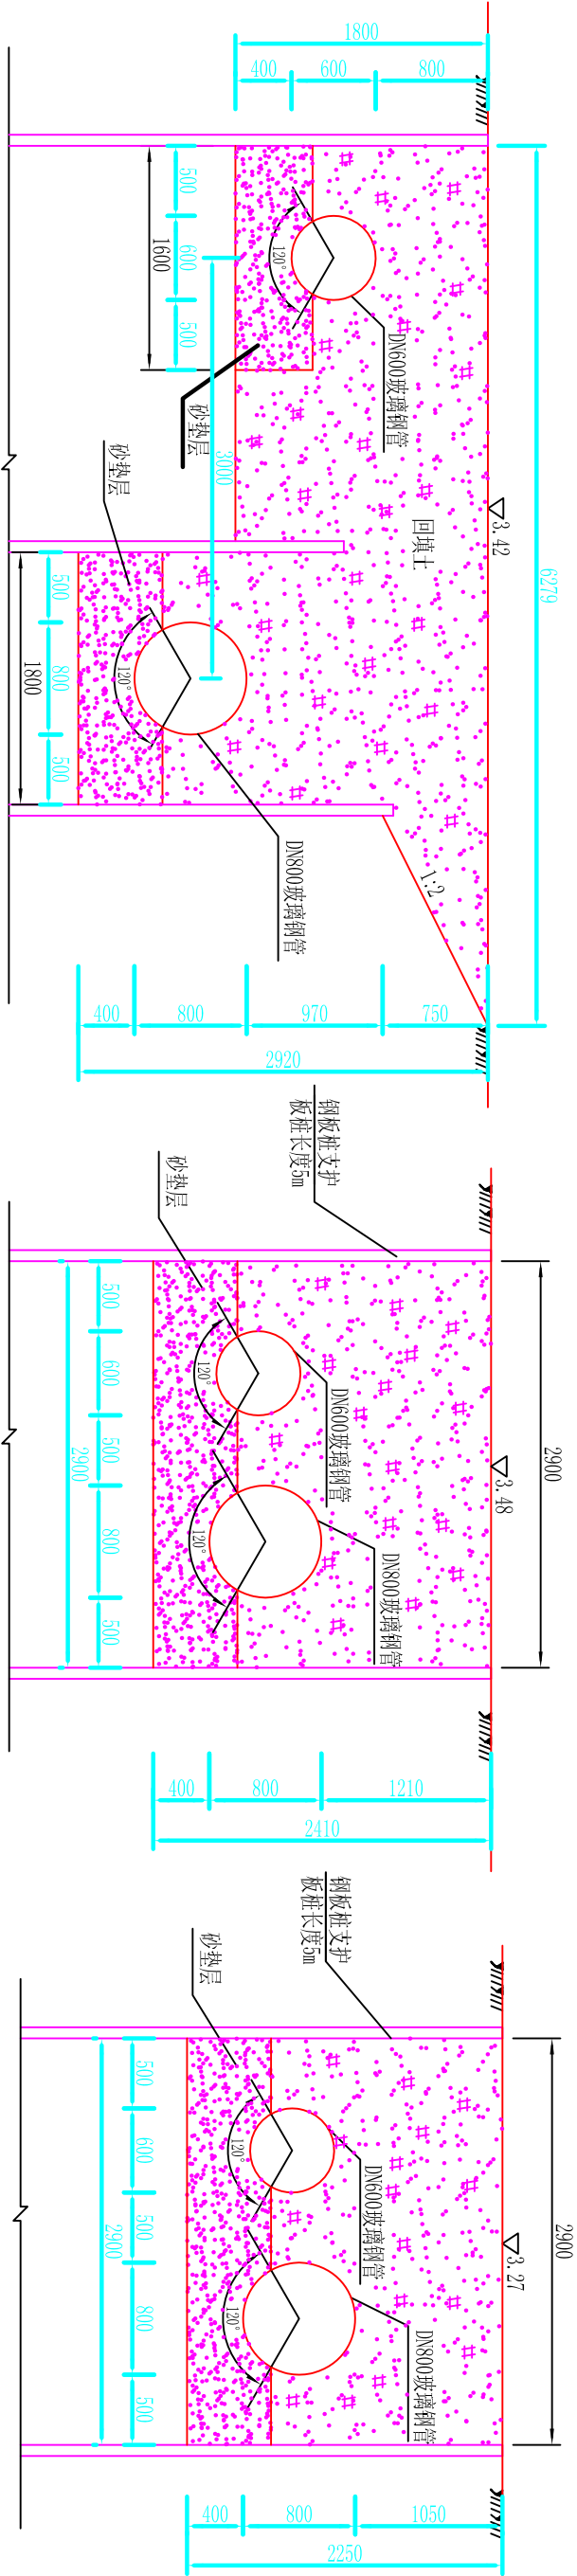

管道横断面图 1:50


A0+000

管道横断面图 1:50

A0+100


管道横断面图 1:50

A0+250

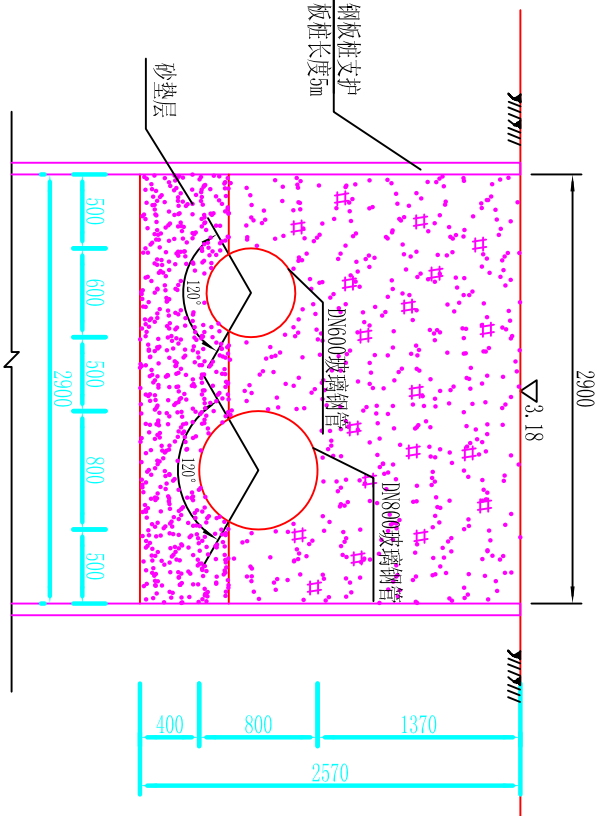


管道横断面图 1:50

A0+041

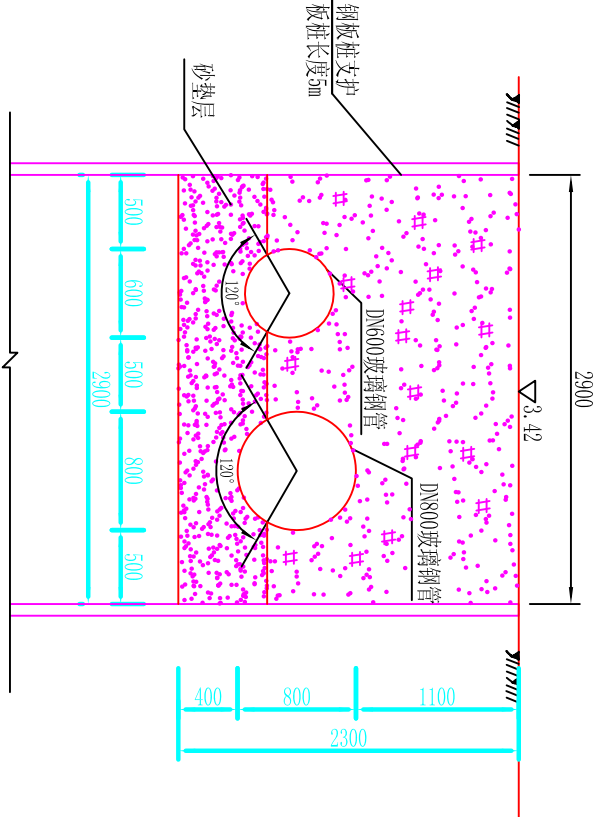

管道横断面图 1:50

A0+150

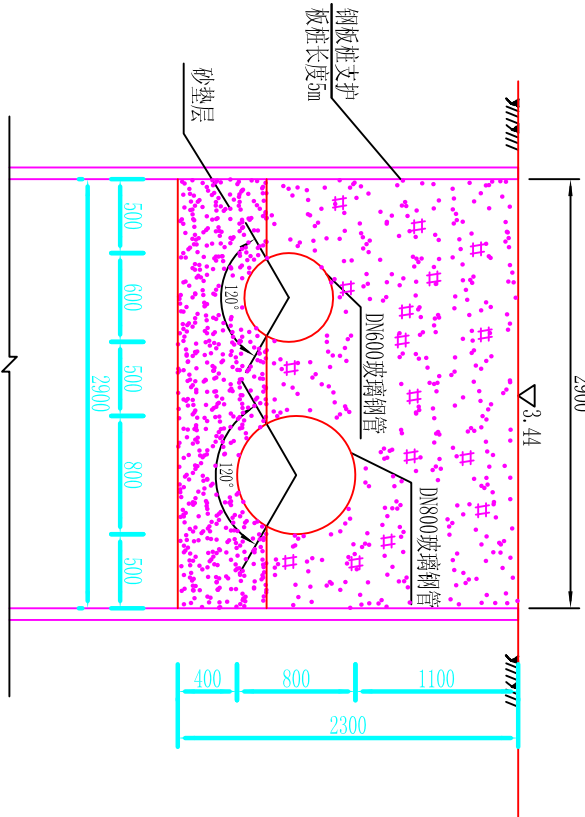

管道横断面图 1:50

A0+347

莆田市水利水电勘测设计院														
批准			莆田市石城疏港路与思源水厂输配水管交叉段管改工程				施工图							
核定	陈永发		横断面图 (1/3)											
审查	陈永发													
校核	洪建伟													
设计	陈永松													
制图										比例	见图	日期	2010.12	
描图	AutoCAD									图号	SYGG-SGT-08			